

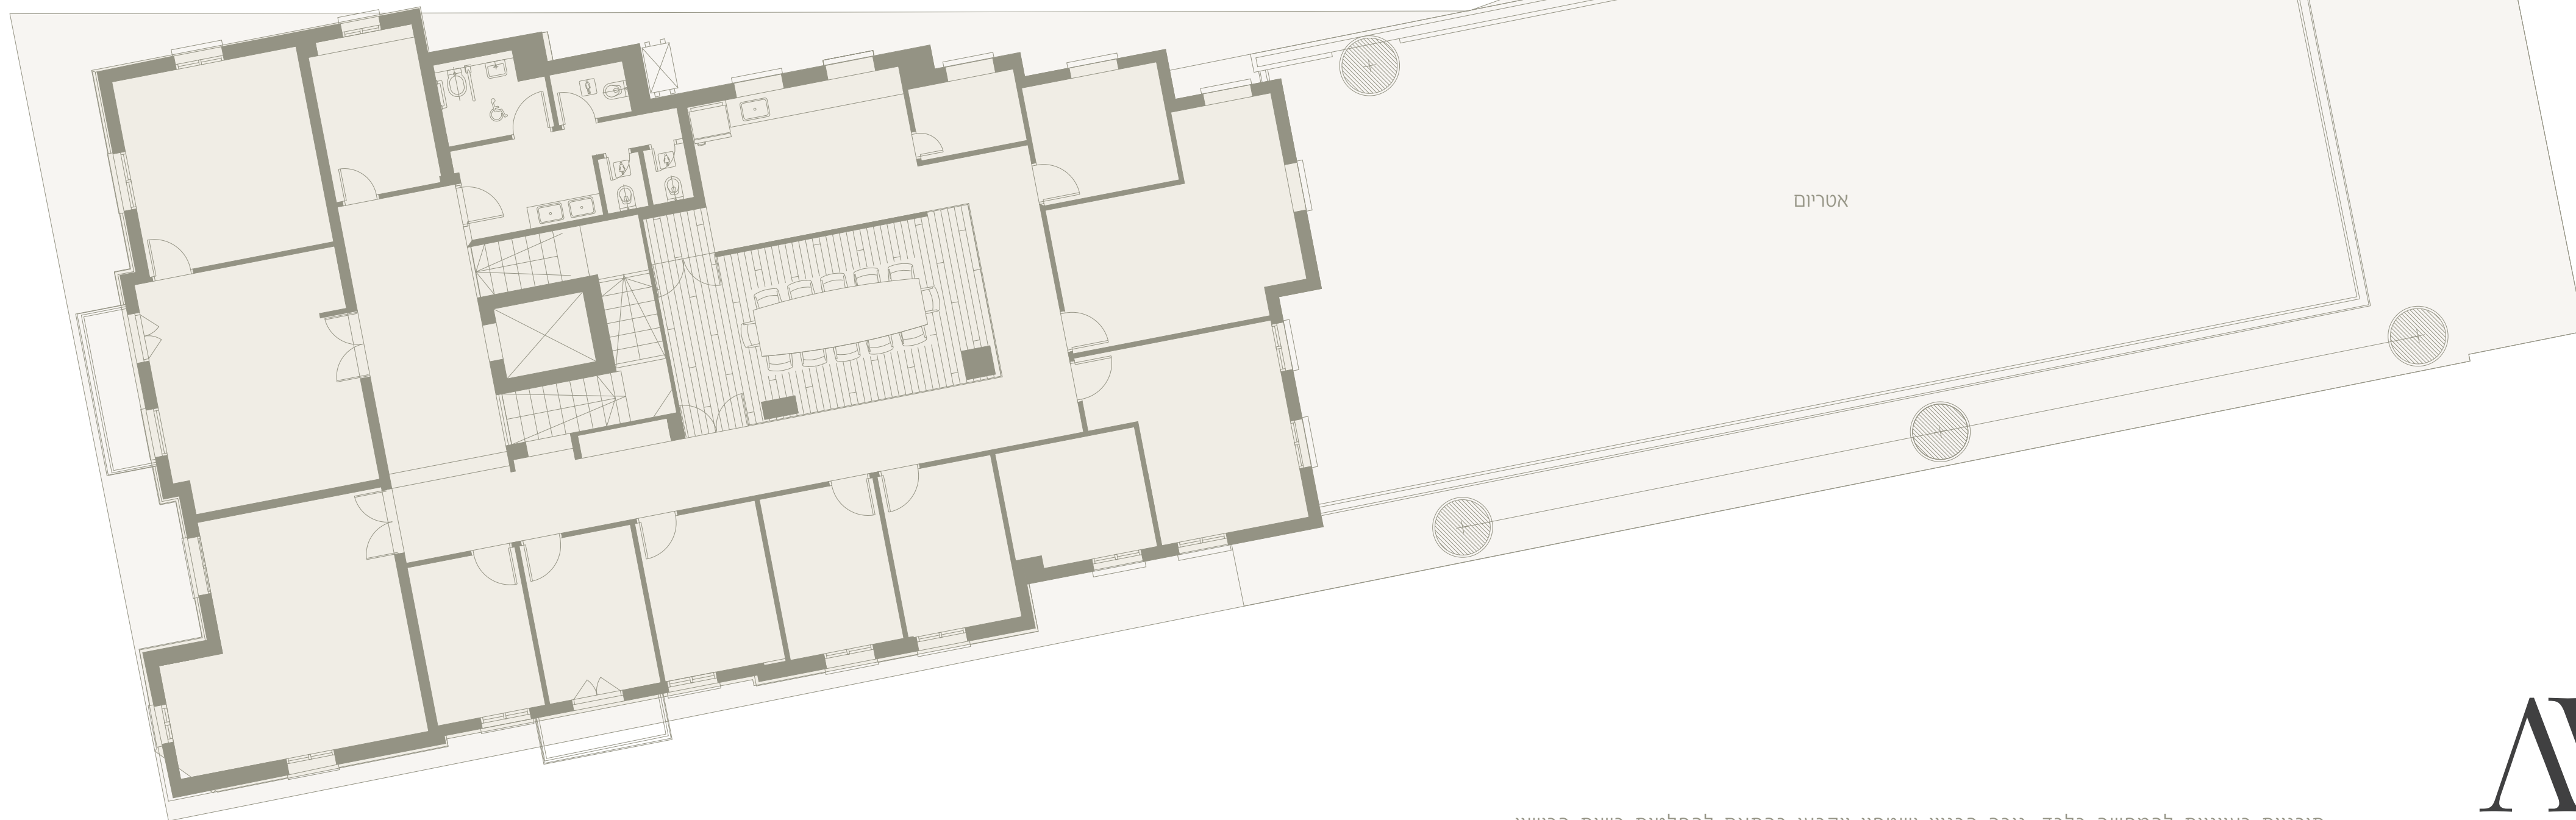


תוכנית קומות 3,2

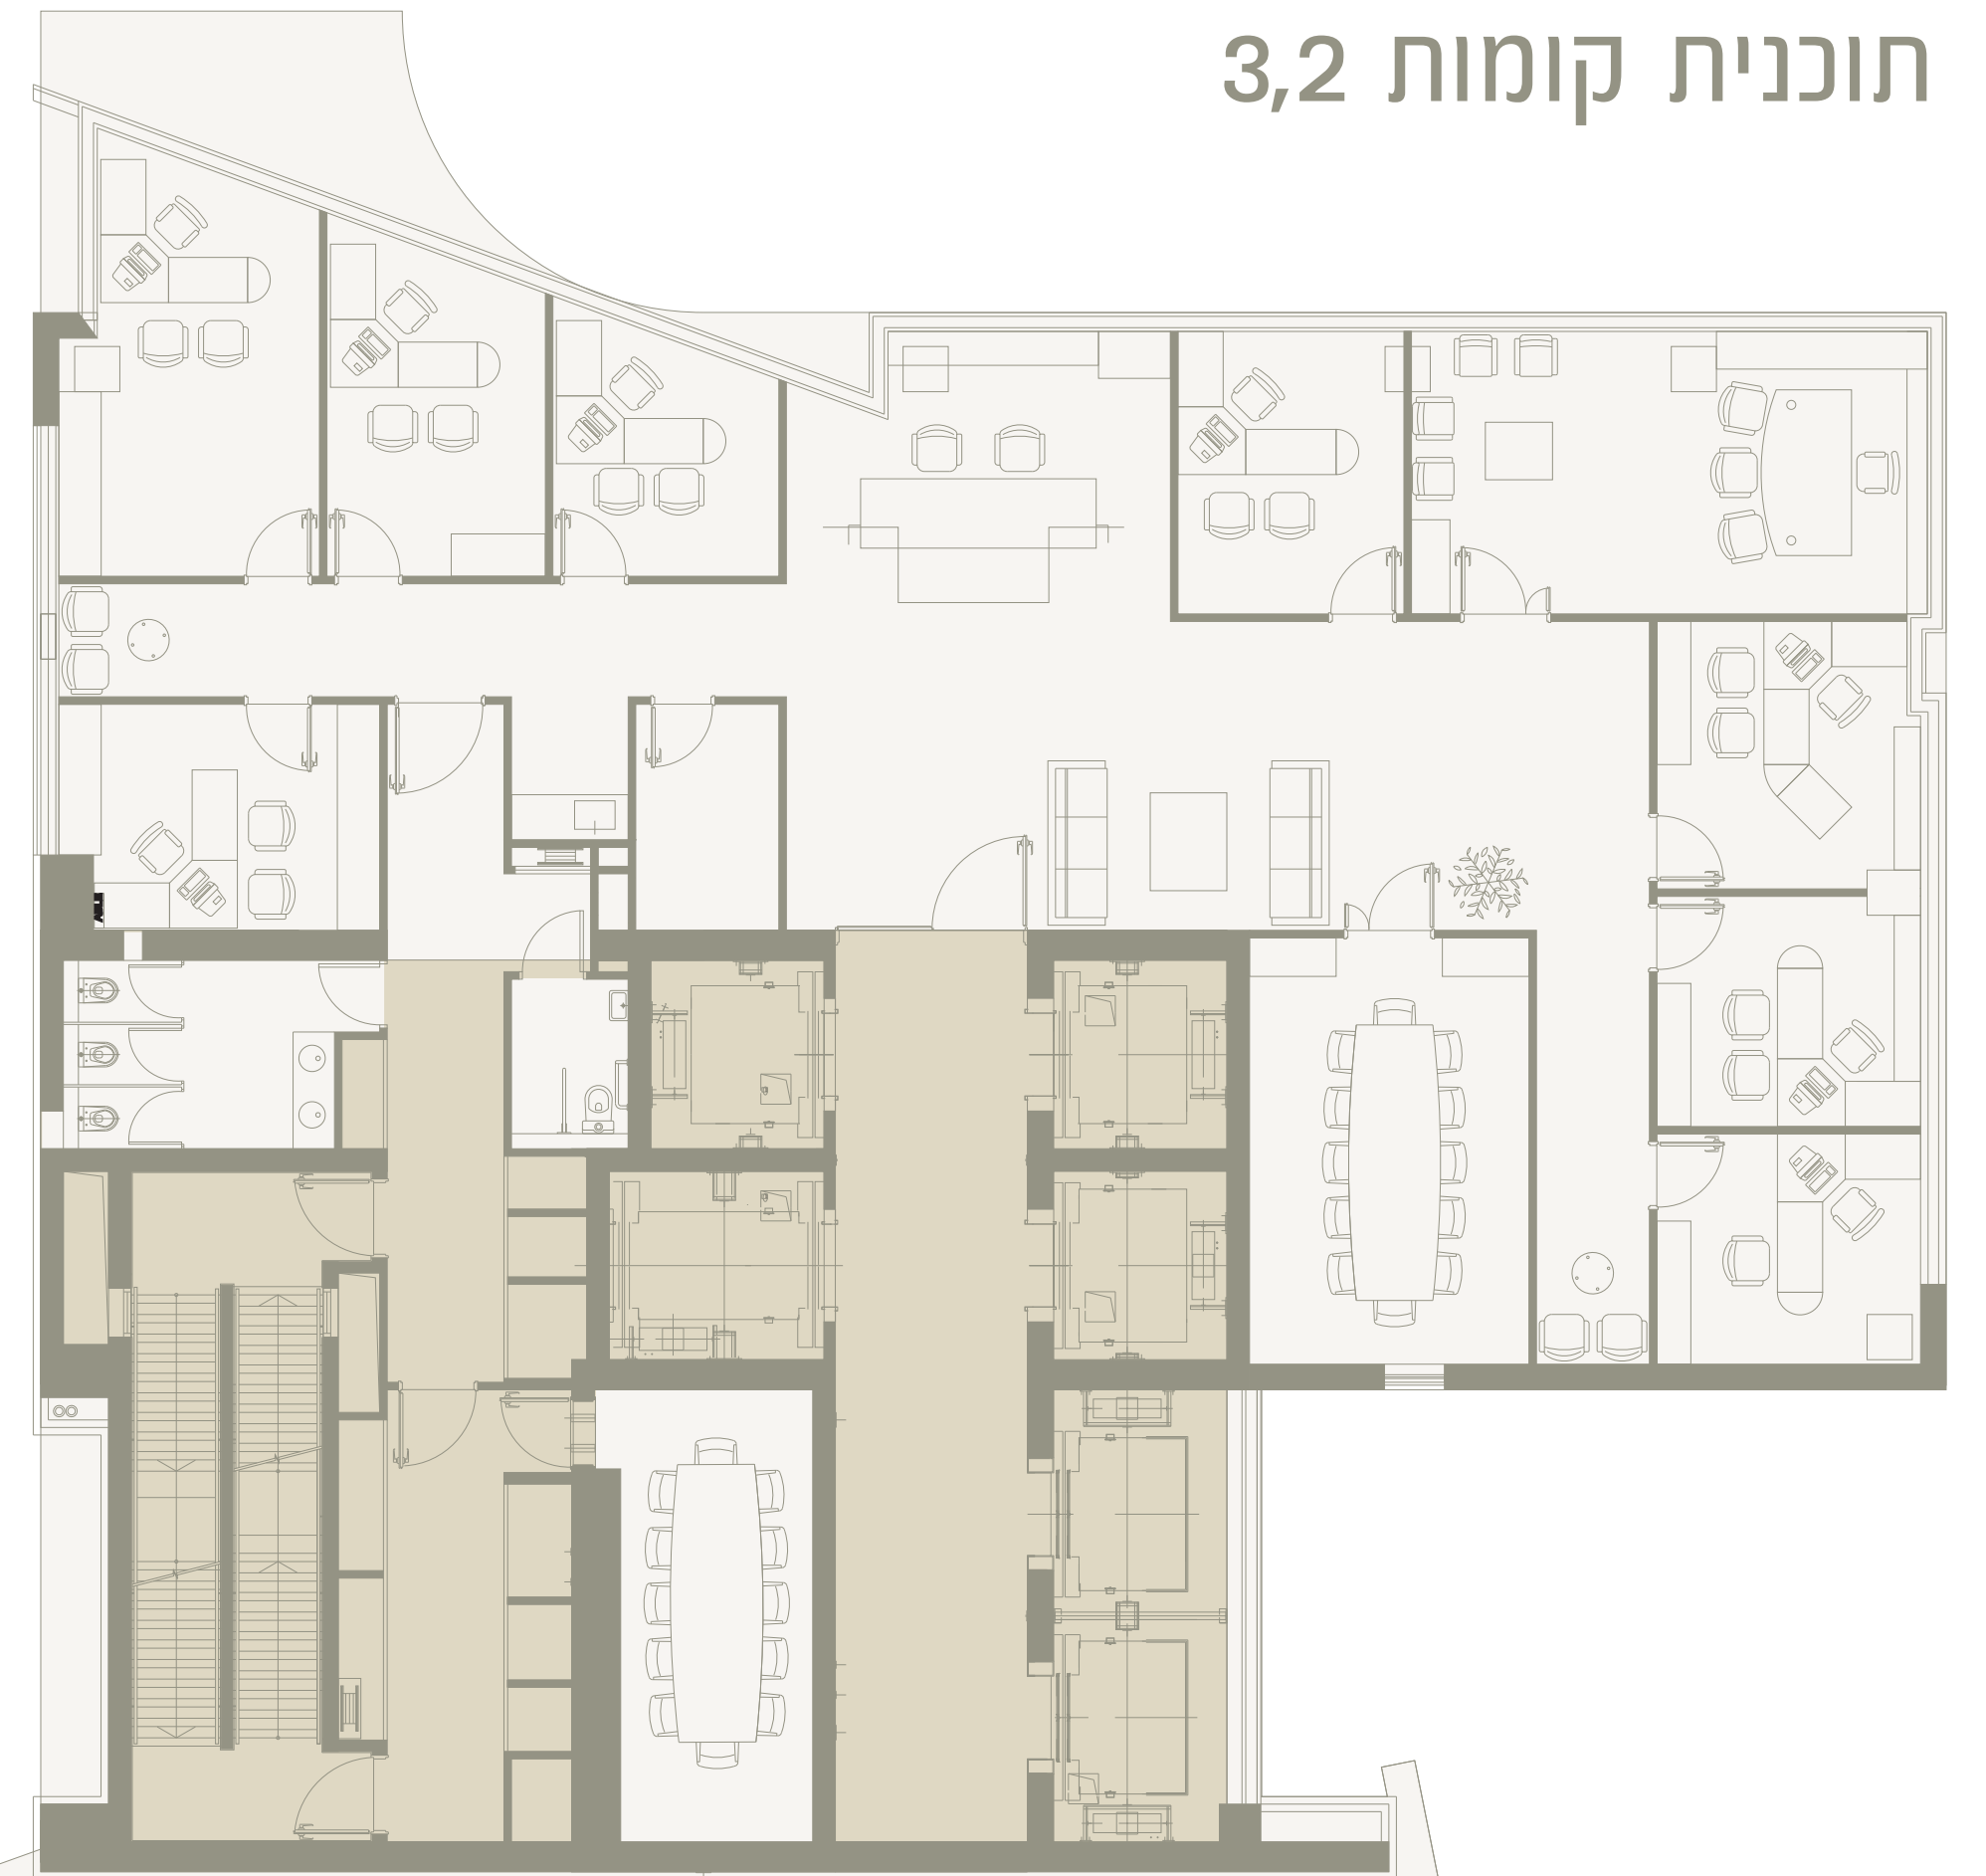

קנה מידה 1:100 M

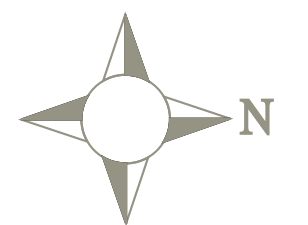

תוכנית רעיונית להמחשה בלבד, גובה הבניין ושטחיו ייקבעו בהתאם להחלטות רשות הרישוי. את המוכרת יחייב אך ורק היתר בנייה תקף, על כל תנאיו וסייגיו ותוכנית מוכר מפורטת שייחתמו בין הצדדים.

MIV
Rothschild Center